




ΠΛΑΓΙΑ ΟΨΗ

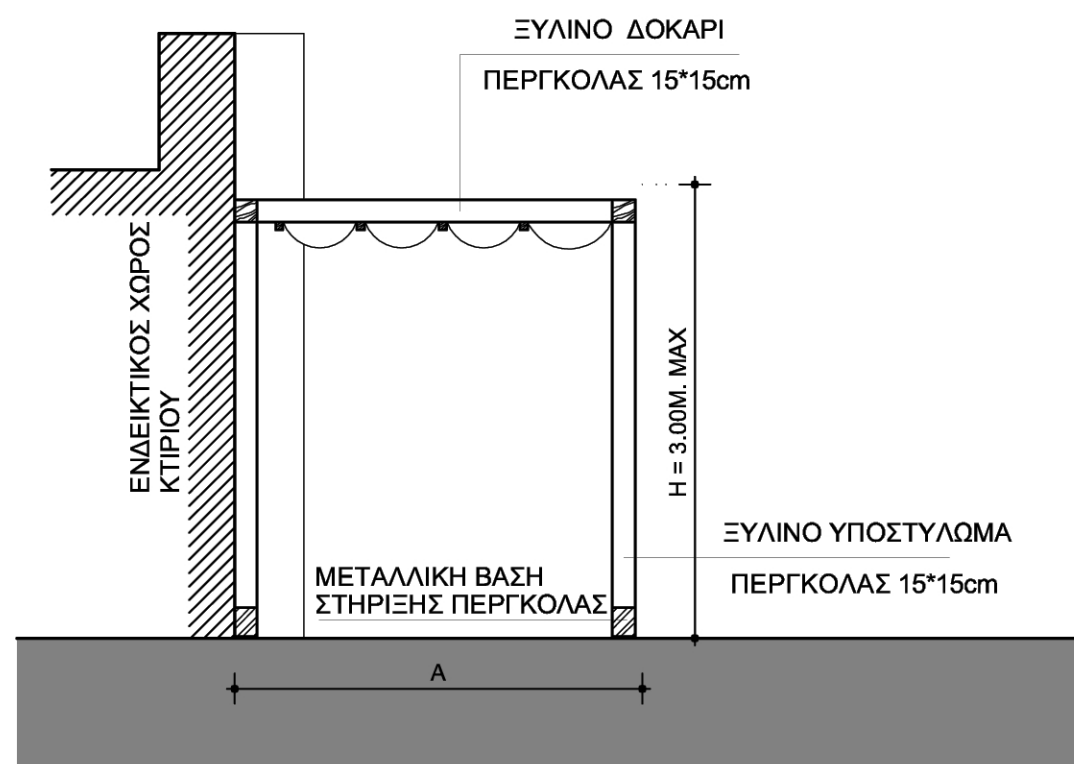

ΤΟΜΗ Α - Α

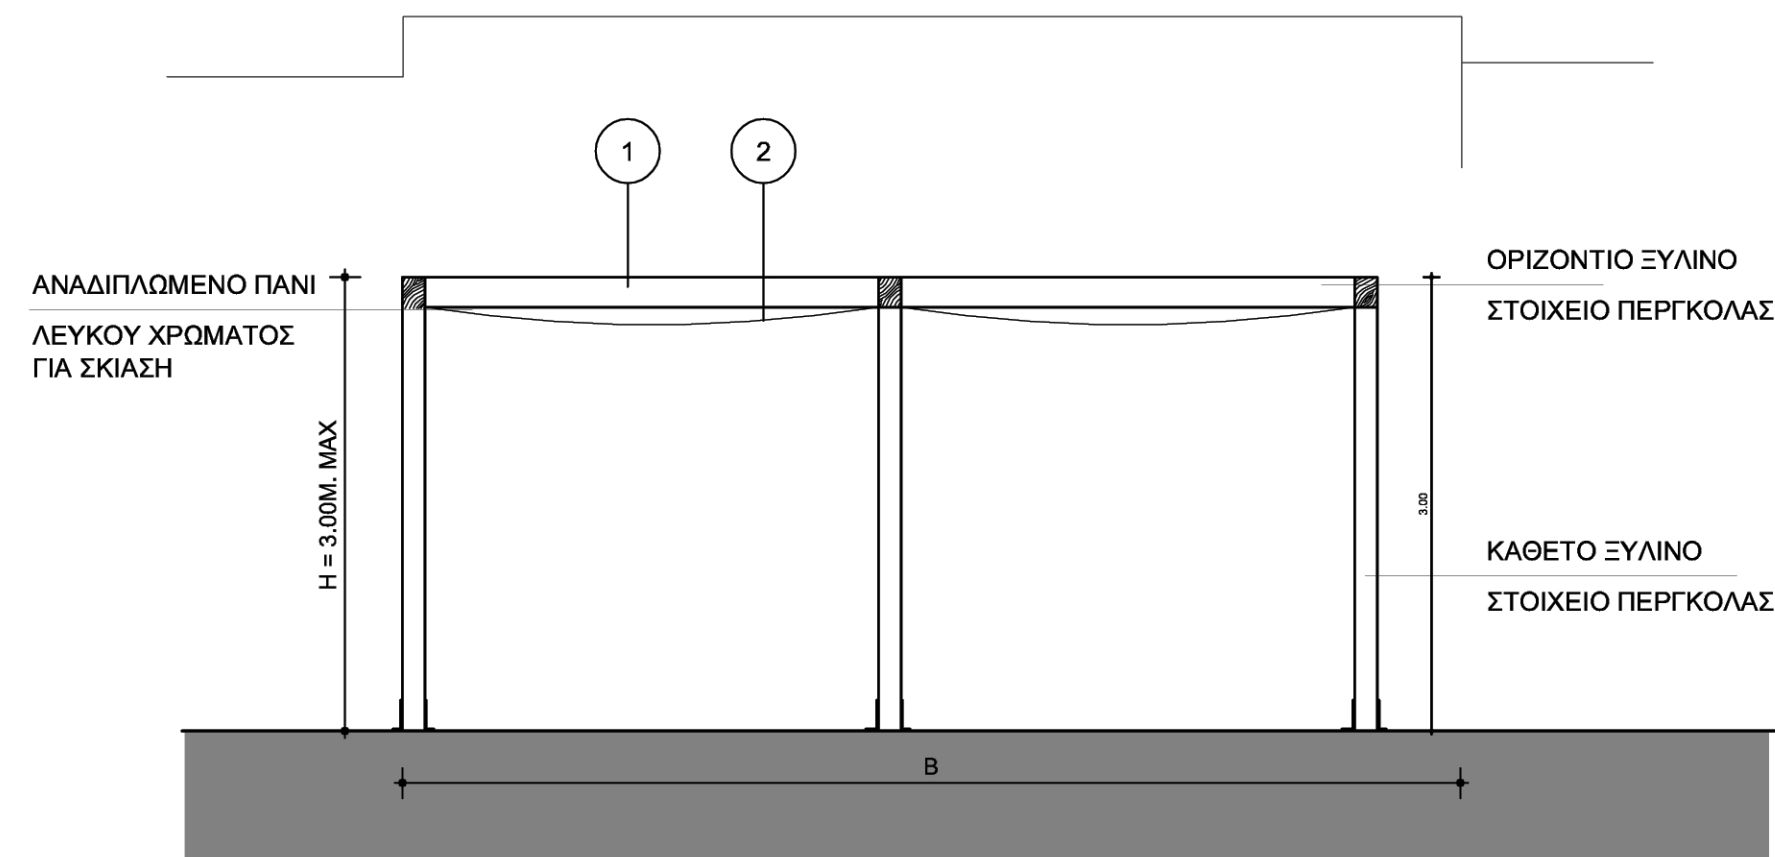

ΚΥΡΙΑ ΟΨΗ

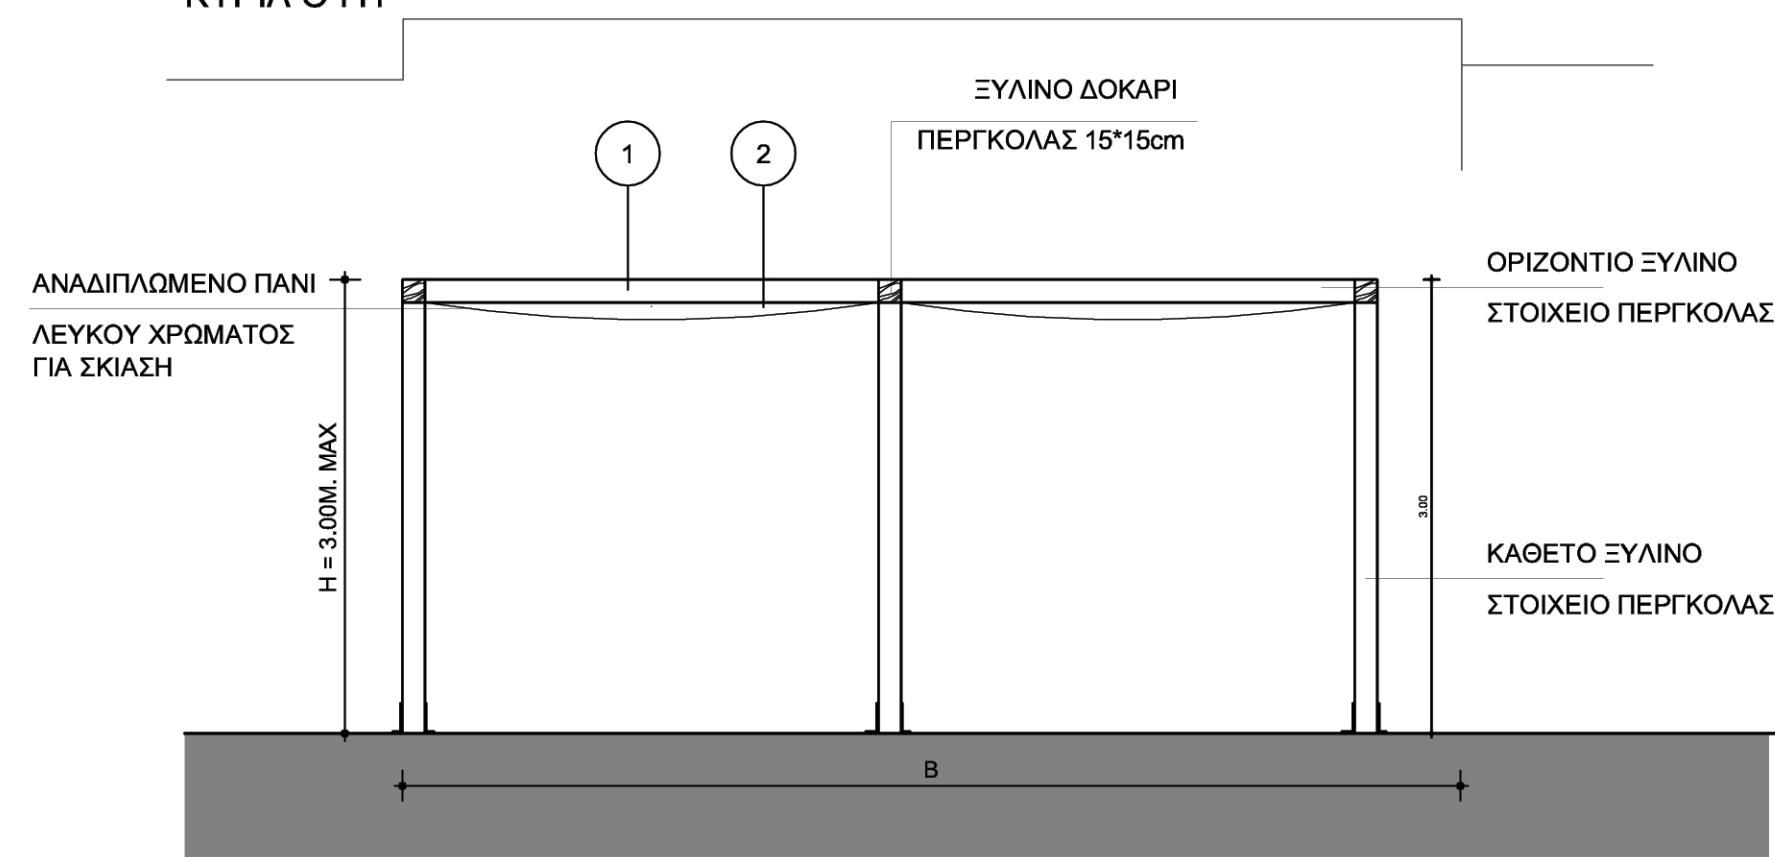

ΤΟΜΗ Β - Β

- 1 ΞΥΛΙΝΗ ΜΑΣΙΦ ΠΕΡΓΚΟΛΑ ΧΡΩΜΑΤΟΣ ΛΕΥΚΟΥ
- 2 ΑΝΑΔΙΠΛΩΜΕΝΟ ΠΑΝΙ ΛΕΥΚΟ ΓΙΑ ΣΚΙΑΣΗ

- ΟΙ ΔΙΑΣΤΑΣΕΙΣ ΚΑΘΩΣ ΚΑΙ ΤΟ ΣΧΗΜΑ ΠΟΥ ΠΑΡΟΥΣΙΑΖΕΤΑΙ ΕΙΝΑΙ ΕΝΔΕΙΚΤΙΚΟ

ΤΕΧΝΙΚΕΣ ΠΡΟΔΙΑΓΡΑΦΕΣ ΓΙΑ ΤΗΝ ΚΑΤΑΣΚΕΥΗ  
ΠΕΡΓΚΟΛΩΝ ΣΤΙΣ ΧΕΡΣΑΙΕΣ ΛΙΜΕΝΙΚΕΣ ΖΩΝΕΣ  
ΕΥΘΥΝΗΣ Δ.Λ.Τ ΘΗΡΑΣ

ΕΡΓΟ:

ΚΥΡΙΟΣ ΕΡΓΟΥ:

ΔΗΜΟΤΙΚΟ ΛΙΜΕΝΙΚΟ ΤΑΜΕΙΟ ΘΗΡΑΣ

ΜΕΛΕΤΗΤΗΣ:

ΜΕΛΕΤΗ:

ΟΨΕΙΣ - ΤΟΜΕΣ ΠΕΡΓΟΛΑΣ ΤΥΠΟΥ Α

ΗΜΕΡΟΜΗΝΙΑ: ΟΚΤΩΒΡΙΟΣ 2016

ΚΛΙΜΑΚΑ: 1:50

ΣΦΡΑΓΙΔΕΣ:

A02